

**UCHWAŁA NR XXXII/168/2026
RADY MIEJSKIEJ W LWÓWKU**

z dnia 23 czerwca 2026 r.

w sprawie: przystąpienia do sporządzenia zmiany miejscowego planu zagospodarowania przestrzennego przyjętego Uchwałą nr VII/61/2015 Rady Miejskiej w Lwówku z dnia 25 czerwca 2015 r. w sprawie: uchwalenia miejscowego planu zagospodarowania przestrzennego dla działek o nr ewid. 878/5, 884, 882, 881, 877 obręb Lwówek o łącznej powierzchni 9.9531 ha na cele usług zdrowia oraz przystąpienia do sporządzenia miejscowego planu zagospodarowania przestrzennego dla części działki nr ewid. 874 obręb Lwówek, gm. Lwówek

Na podstawie art. 18 ust. 2 pkt 15 ustawy z dnia 8 marca 1990 r. o samorządzie gminnym (tekst jednolity: Dz. U. z 2026 r., poz. 662) oraz art. 14 ust. 1 ustawy z dnia 27 marca 2003 r. o planowaniu i zagospodarowaniu przestrzennym (tekst jednolity: Dz. U. z 2026 r., poz. 538) Rada Miejska w Lwówku uchwala, co następuje:

§ 1.1. Przystępuje się do sporządzenia zmiany miejscowego planu zagospodarowania przestrzennego przyjętego Uchwałą nr VII/61/2015 Rady Miejskiej w Lwówku z dnia 25 czerwca 2015 r. w sprawie: uchwalenia miejscowego planu zagospodarowania przestrzennego dla działek o nr ewid. 878/5, 884, 882, 881, 877 obręb Lwówek o łącznej powierzchni 9.9531 ha na cele usług zdrowia oraz do sporządzenia miejscowego planu zagospodarowania przestrzennego dla części działki nr ewid. 874 obręb Lwówek, gm. Lwówek.

2. Granice obszarów, o których mowa w ust. 1 zostały przedstawione na mapie ewidencyjnej w skali 1:2 000, stanowiącej załącznik do niniejszej uchwały.

§ 2. Zakres ustaleń planu obejmuje problematykę określoną w art. 15 ust. 2 ustawy o planowaniu i zagospodarowaniu przestrzennym.

§ 3. Z projektem miejscowego planu, o którym mowa w § 1, zostaną sporządzone: prognoza oddziaływania na środowisko zgodnie z art. 17 pkt. 4 ustawy o planowaniu i zagospodarowaniu przestrzennym.

§ 4. Wykonanie uchwały powierza się Burmistrzowi Miasta i Gminy Lwówek.

§ 5. Uchwała wchodzi w życie z dniem podjęcia.

Przewodniczący Rady
Miejskiej w Lwówku


Piotr Przewoźny

Załącznik

do Uchwały nr XXXII../168../2026

Rady Miejskiej w Lwówku

z dnia ...23... czerwca 2026 r.

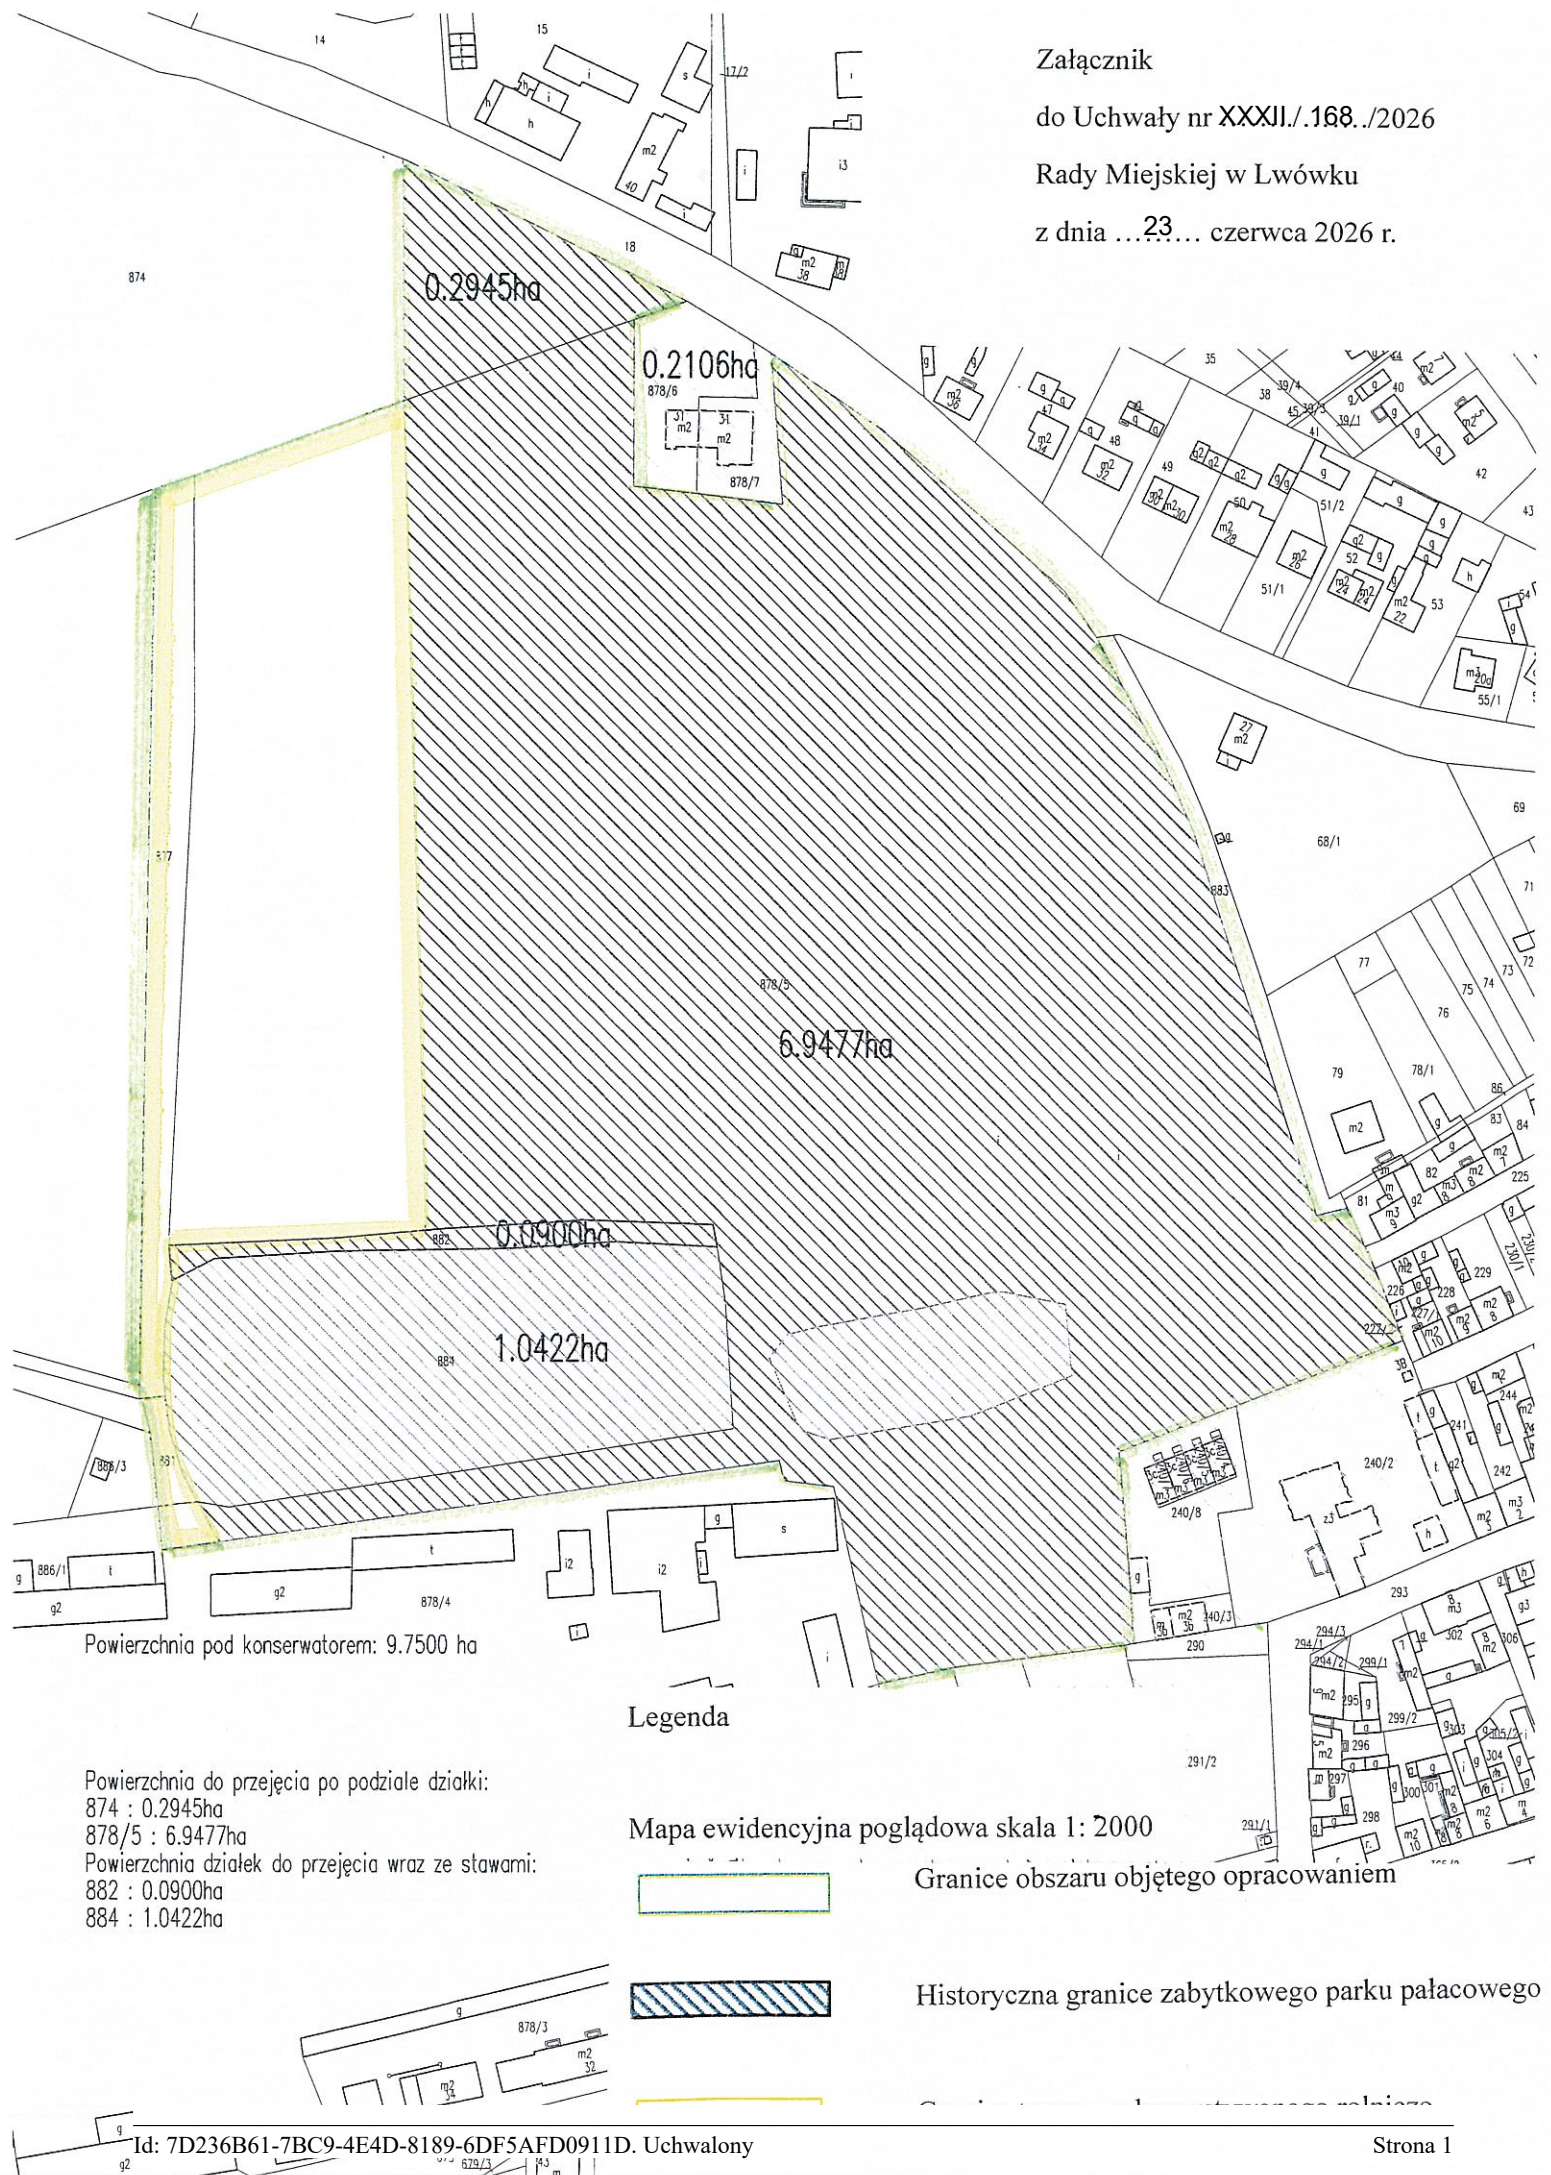

Uzasadnienie
do Uchwały nr XXXII/168/2026 Rady Miejskiej w Lwówku
z dnia 23 czerwca 2026 r.

W oparciu o ustawową kompetencję, wynikającą z art. 14 ust. 4 ustawy o planowaniu i zagospodarowaniu przestrzennym, przedłożono Radzie Miejskiej w Lwówku projekt niniejszej uchwały.

Zgodnie z art. 14 ust. 5 ww. ustawy przeprowadzono analizę zasadności przystąpienia do sporządzenia miejscowego planu, a także ustalono niezbędny zakres prac planistycznych.

Ponieważ nie zachodzą okoliczności faktyczne oraz prawne uniemożliwiające rozpoczęcie prac planistycznych, podjęcie przedmiotowej uchwały należy uznać za zasadne.

Burmistrz Miasta i Gminy
Lwówek

Piotr Długosz